



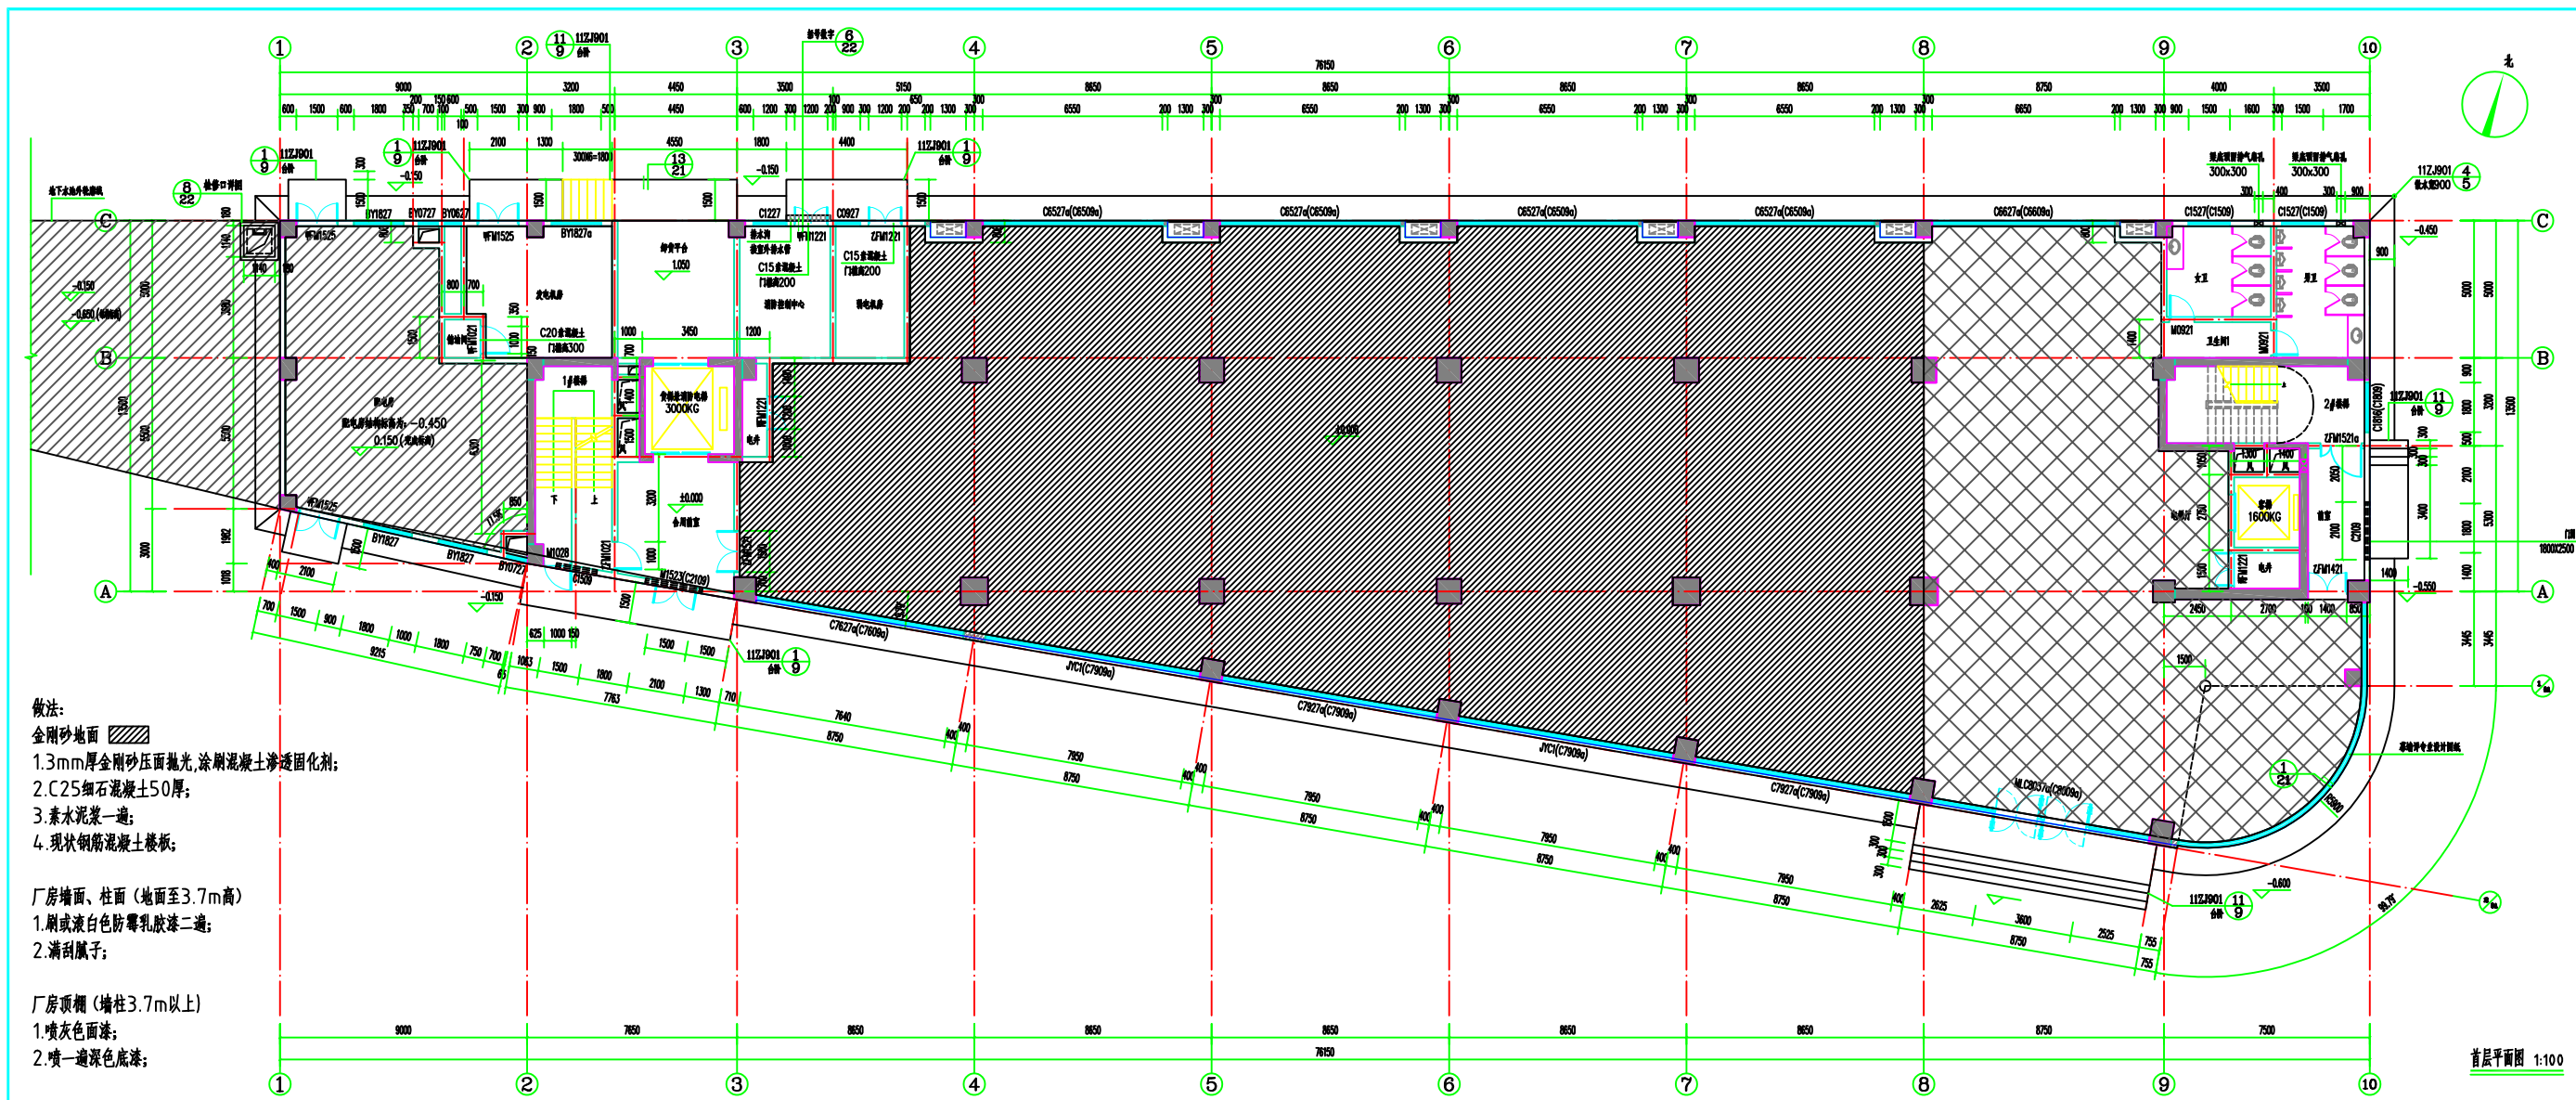

- 做法:
- 金刚砂地面
 - 1.3mm厚金刚砂压面抛光,涂刷混凝土渗透固化剂;
 - 2.C25细石混凝土50厚;
 - 3.素水泥浆一道;
 - 4.现浇钢筋混凝土楼板;
- 厂房墙面、柱面(地面至3.7m高)
- 1.刷或滚白色防霉乳胶漆二遍;
 - 2.满刮腻子;
- 厂房顶棚(墙柱3.7m以上)
- 1.喷灰色面漆;
 - 2.喷一道深色底漆;


图名	首层平面图
图例	首层平面图
设计单位	浙江天正建筑设计有限公司
设计人	周信
审核人	周信
日期	2021.07
比例	1:100
图号	AS-05

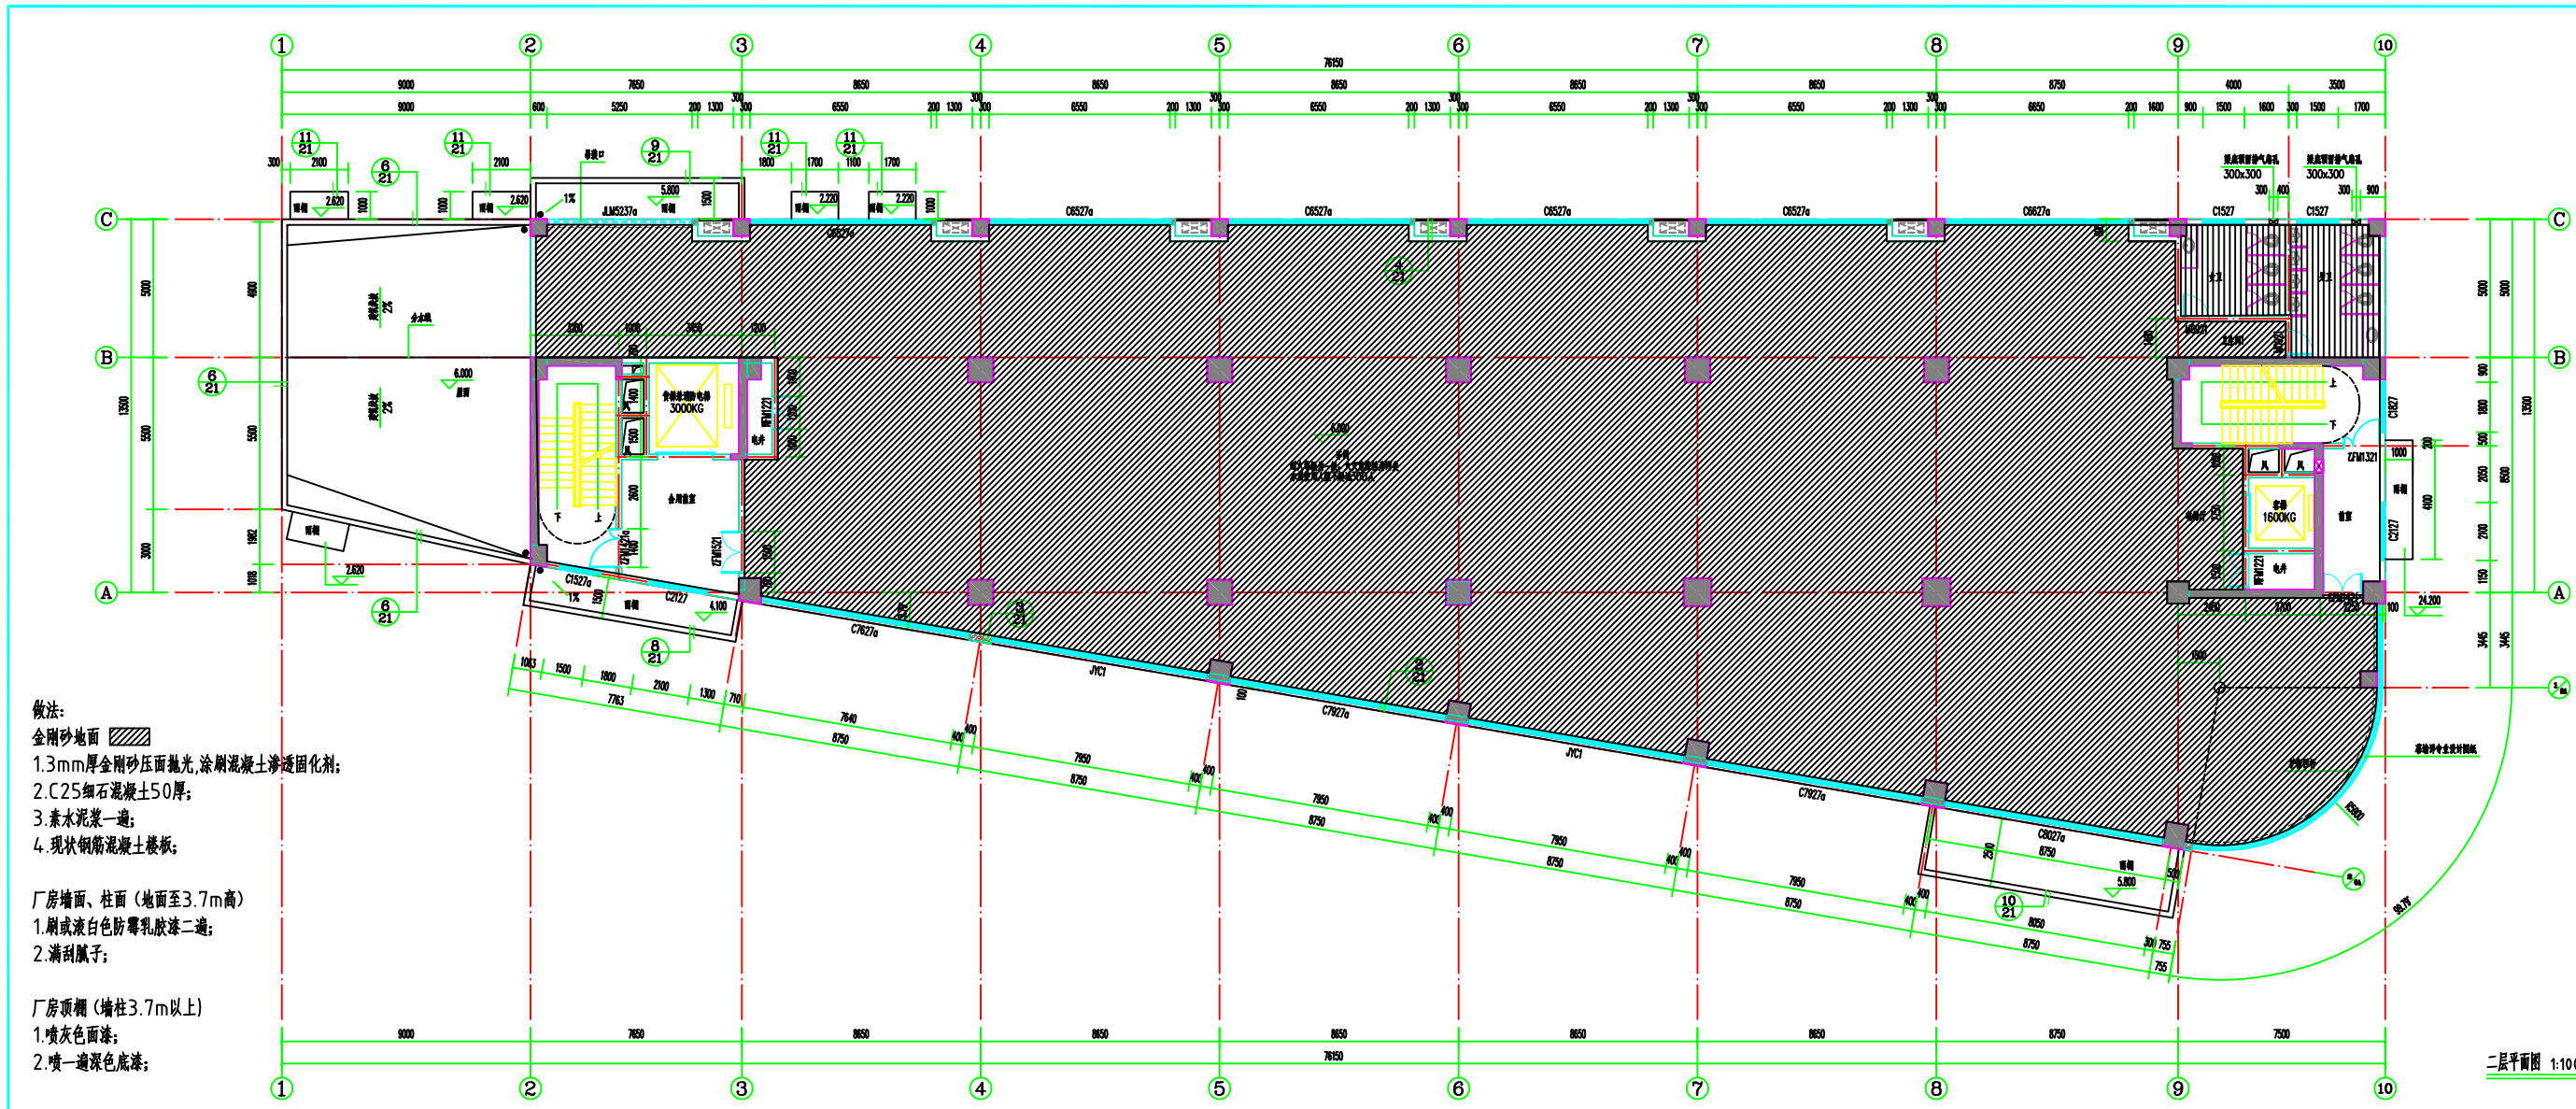

- 做法:
- 金刚砂地面
 - 1.3mm厚金刚砂压面抛光,涂刷混凝土渗透固化剂;
 - 2.C25细石混凝土50厚;
 - 3.素水泥浆一遍;
 - 4.现状钢筋混凝土楼板;
- 厂房墙面、柱面(地面至3.7m高)
- 1.刷或滚白色防霉乳胶漆二遍;
 - 2.满刮腻子;
- 厂房顶棚(墙柱3.7m以上)
- 1.喷灰色面漆;
 - 2.喷一遍深色底漆;

二层平面图 1:100


图名	二层平面图
图例	见图例
比例	1:100
设计	周信
审核	周信
制图	周信
校对	周信
日期	2021.07
图号	25-06

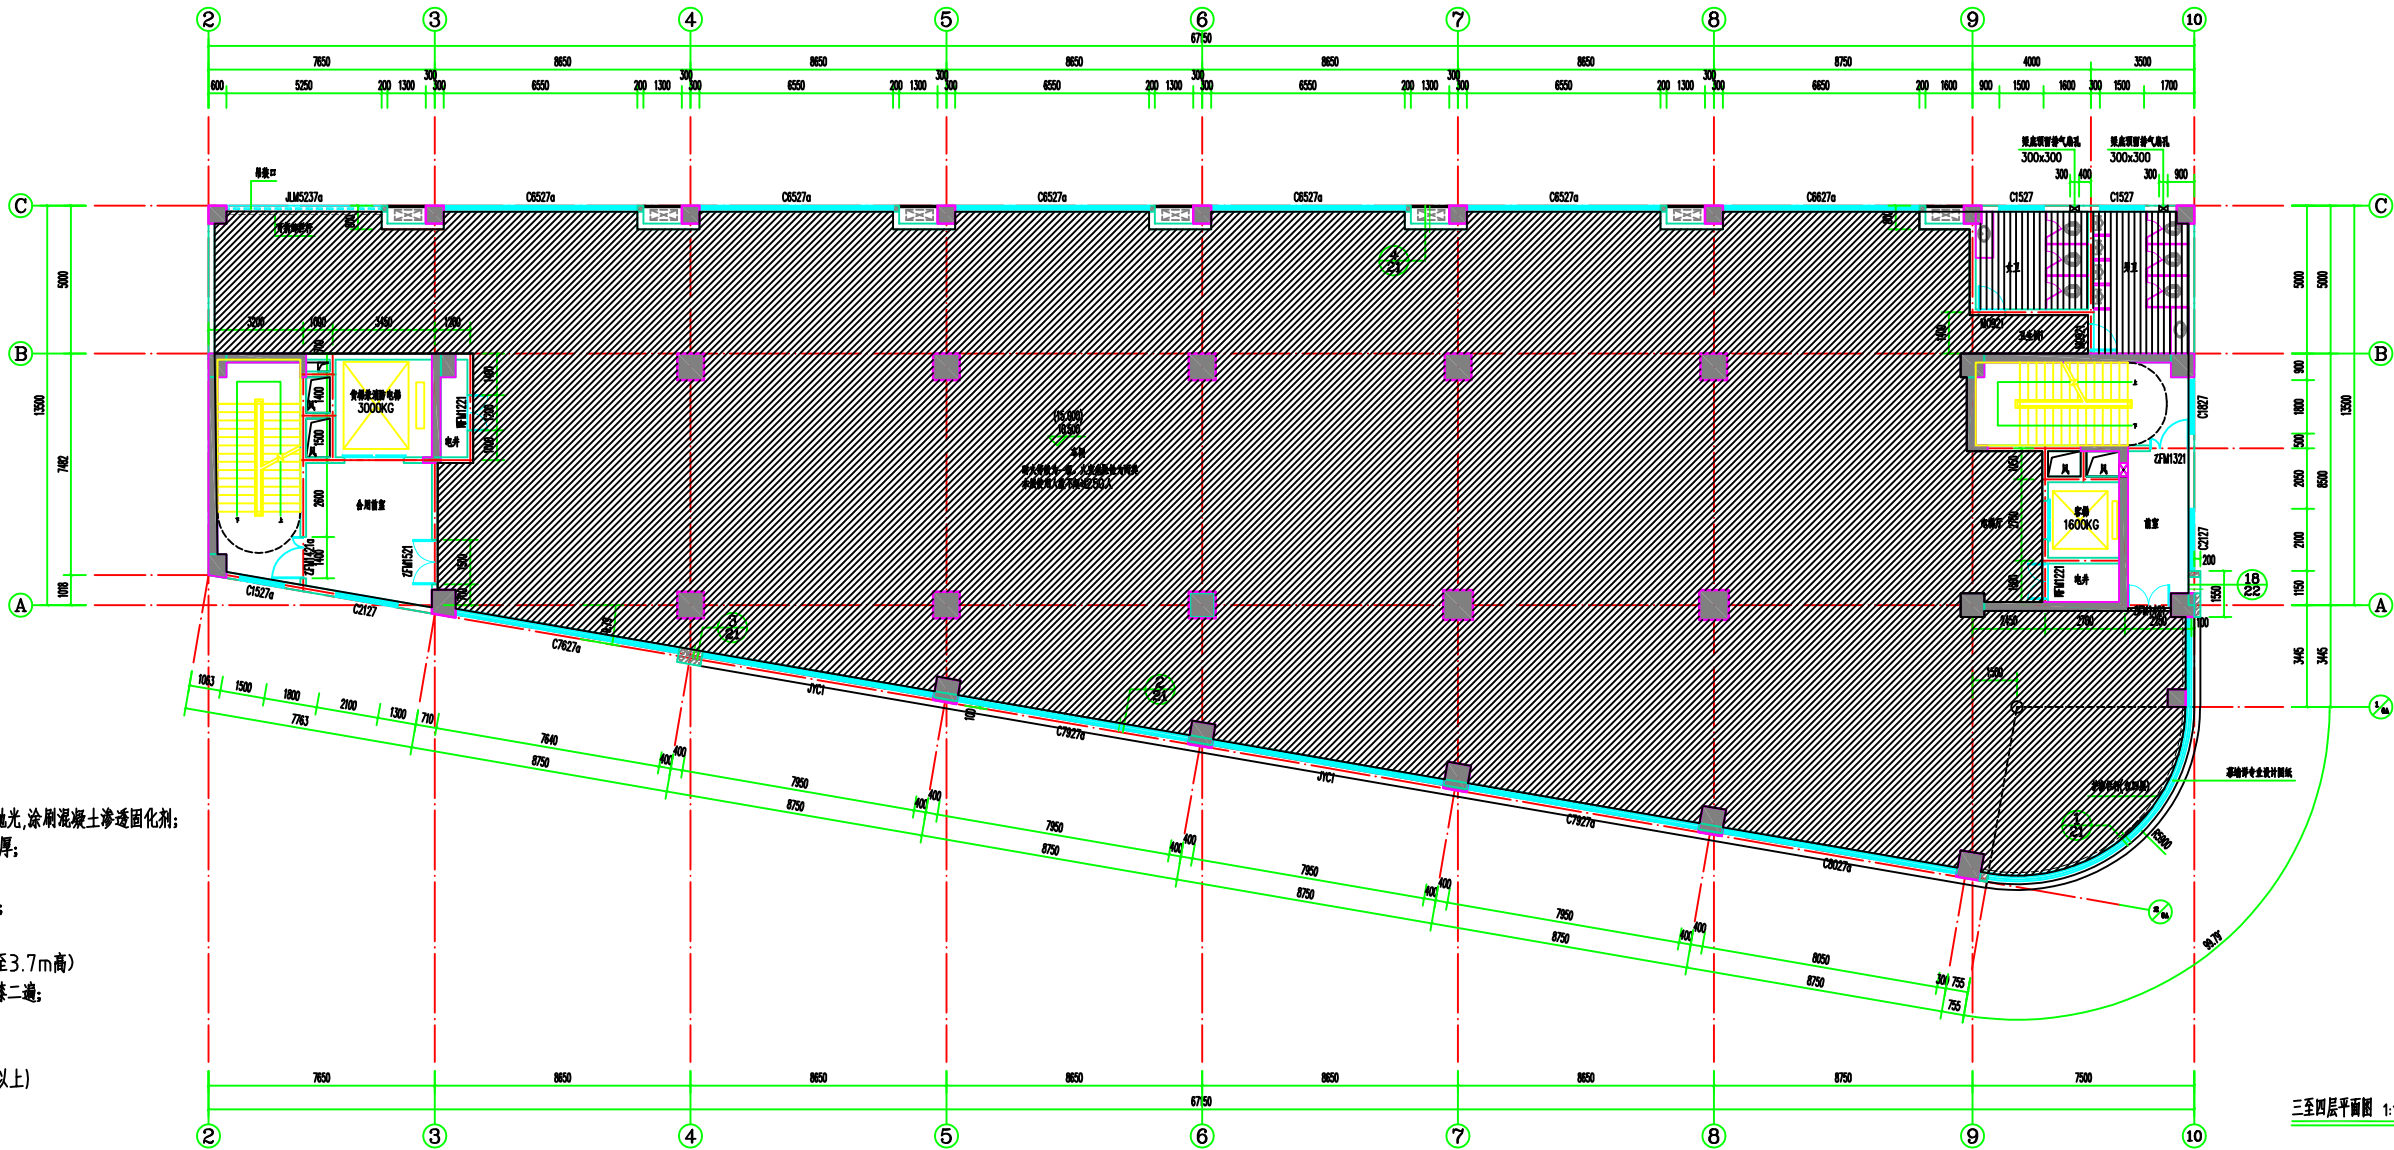

- 做法:
- 金刚砂地面
 - 1.3mm厚金刚砂压面抛光,涂刷混凝土渗透固化剂;
 - 2.C25细石混凝土50厚;
 - 3.素水泥浆一遍;
 - 4.现状钢筋混凝土楼板;
- 厂房墙面、柱面(地面至3.7m高)
- 1.刷或滚白色防霉乳胶漆二遍;
 - 2.满刮腻子;
- 厂房顶棚(檐柱3.7m以上)
- 1.喷灰色面漆;
 - 2.喷一遍深色底漆;

图名	三至四层平面图		
比例	1:100		
图例	见说明		
设计	周信		
审核	周信		
制图	周信		
校对	周信		
日期	2021.07		
图号	3S-07		

图例	EXPLANATION
平法标注	KEY PLAN

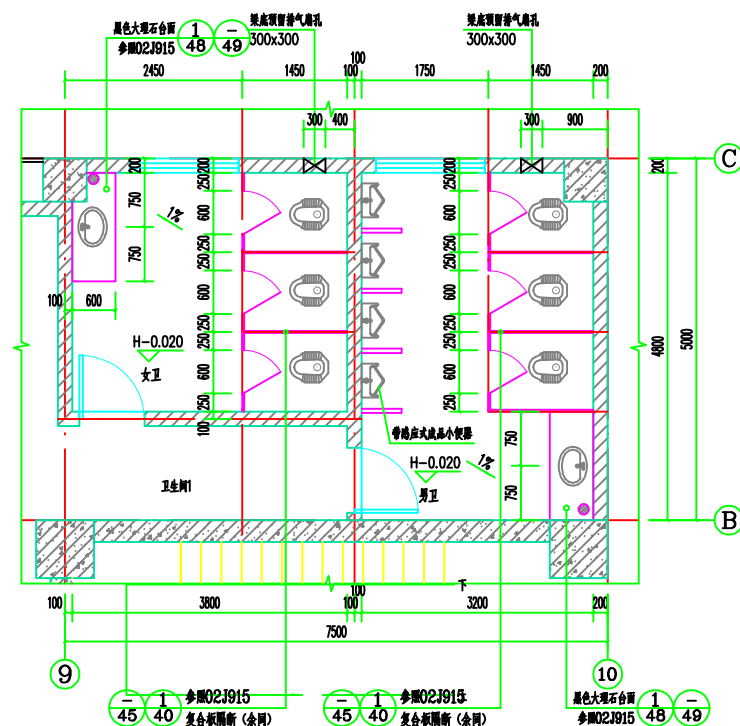


卫生间1详图 1:50

说明: 1、卫生间隔断门: 600x1800, 底下镂空100, 成品
复合板门, 安装详图参照公用建筑卫生间图集02J915-45。

【一】卫生间墙面做法:

- 1.地面以上1.8m的面砖墙面 300*600(结合层: 5mm厚瓷砖胶)
- 2.1.5厚聚合物防水涂料


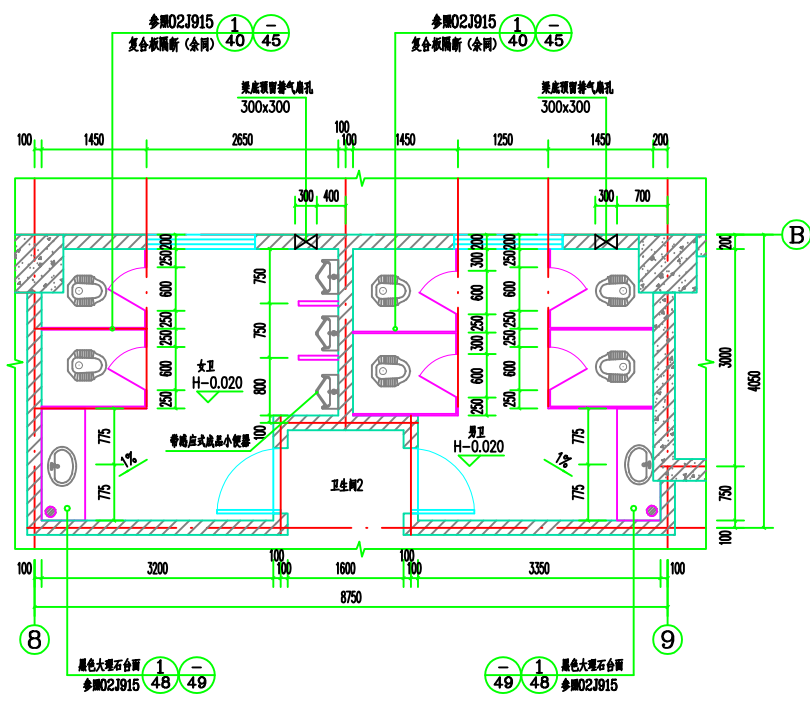


卫生间2详图 1:50



说明: 1、卫生间隔断门: 600x1800, 底下镂空100, 成品
复合板门, 安装详图参照公用建筑卫生间图集02J915-45。

【二】卫生间楼地面做法:

- 1.防滑砖地面 300*300(结合层: 5mm厚瓷砖胶)
- 2.新做25厚1: 3水泥砂浆
- 3.1.5厚聚氨酯防水涂料
- 4.350厚C25回填陶粒混凝土(坡向二次排水)

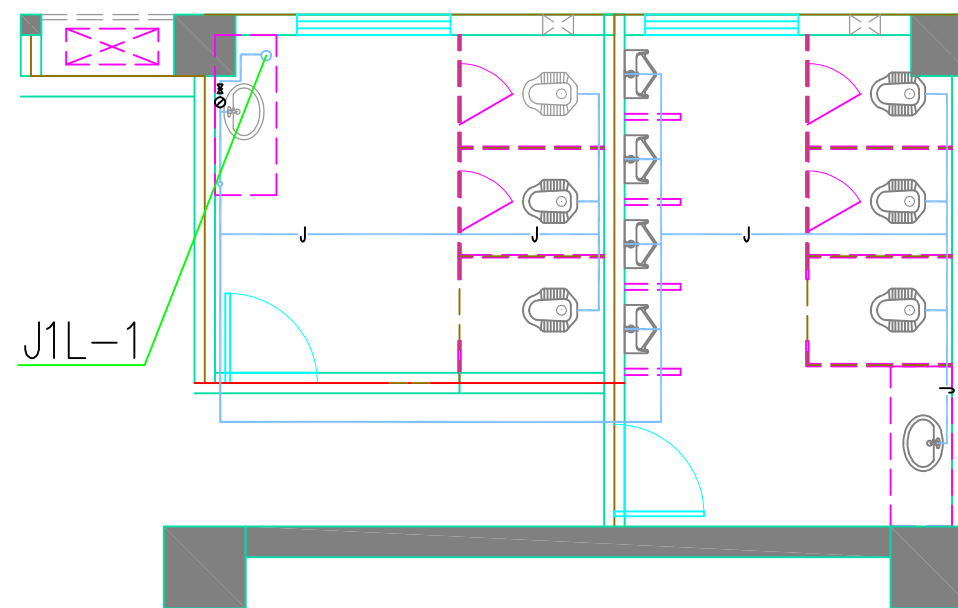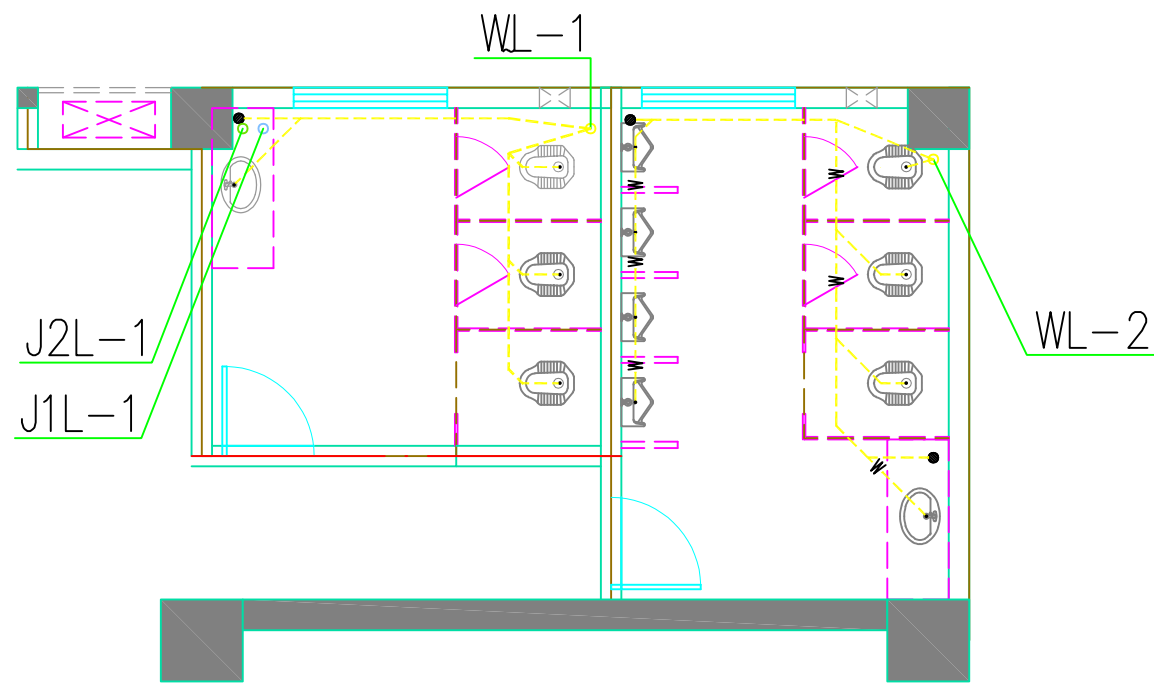


2-4层卫生间给排水大样图 1:50

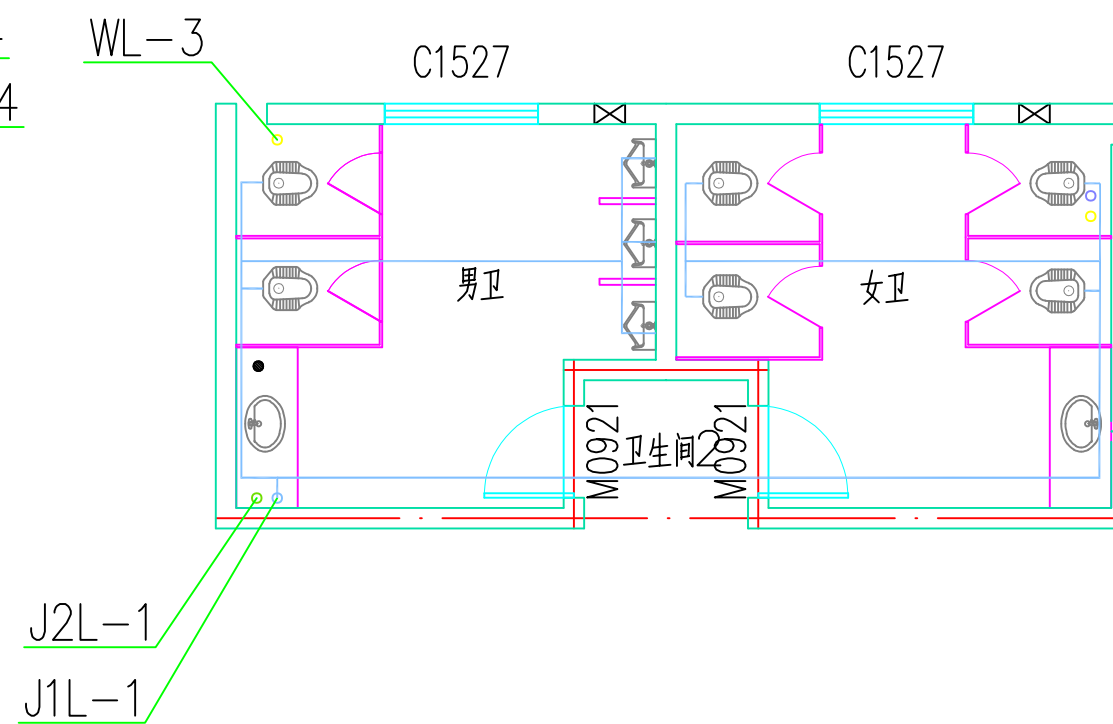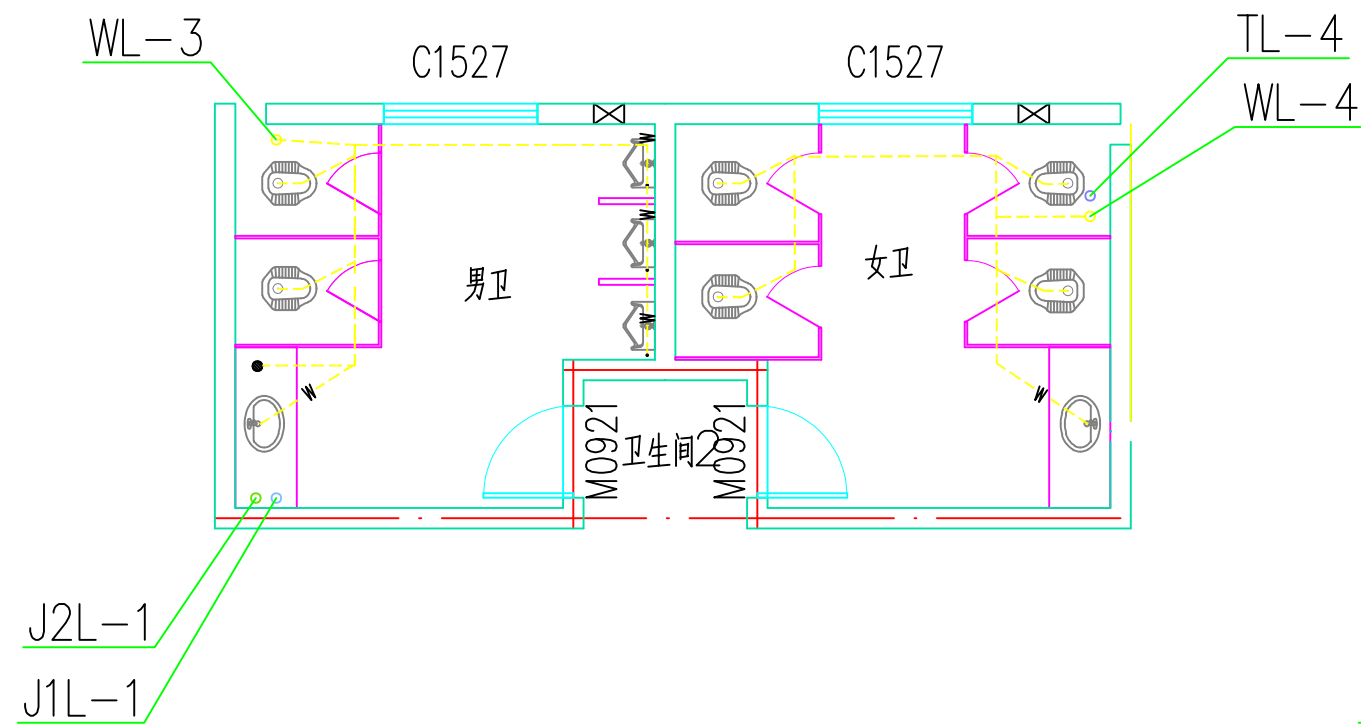

5-14层卫生间给排水大样图 1:50

说明: EXPLANATION


平面图例: KEY PLAN

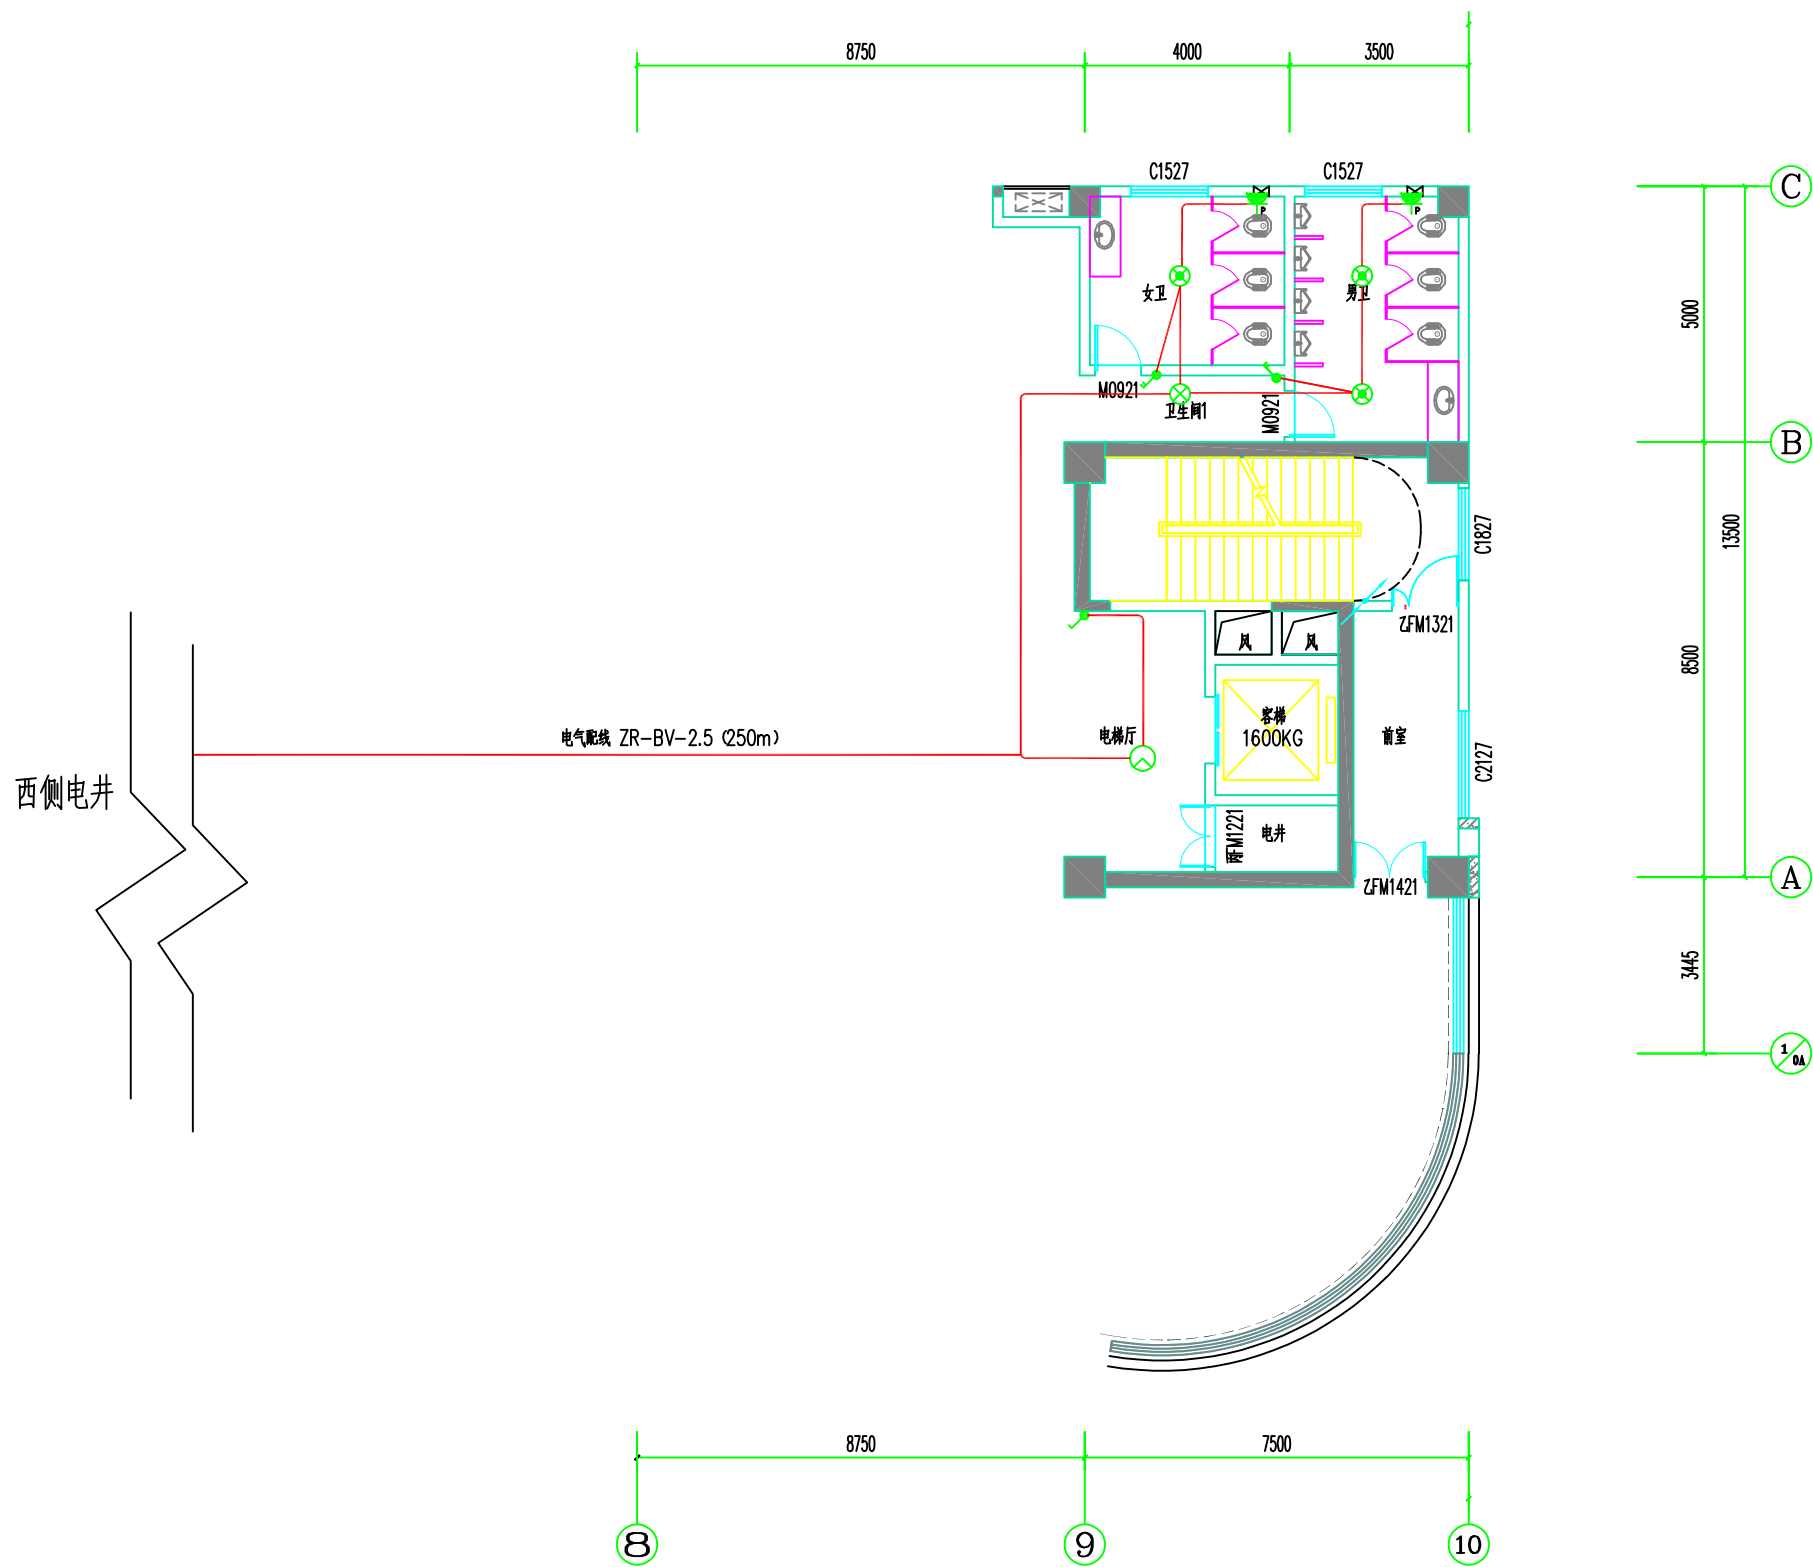

二至四层照明平面图 1:100

说明

平面示数

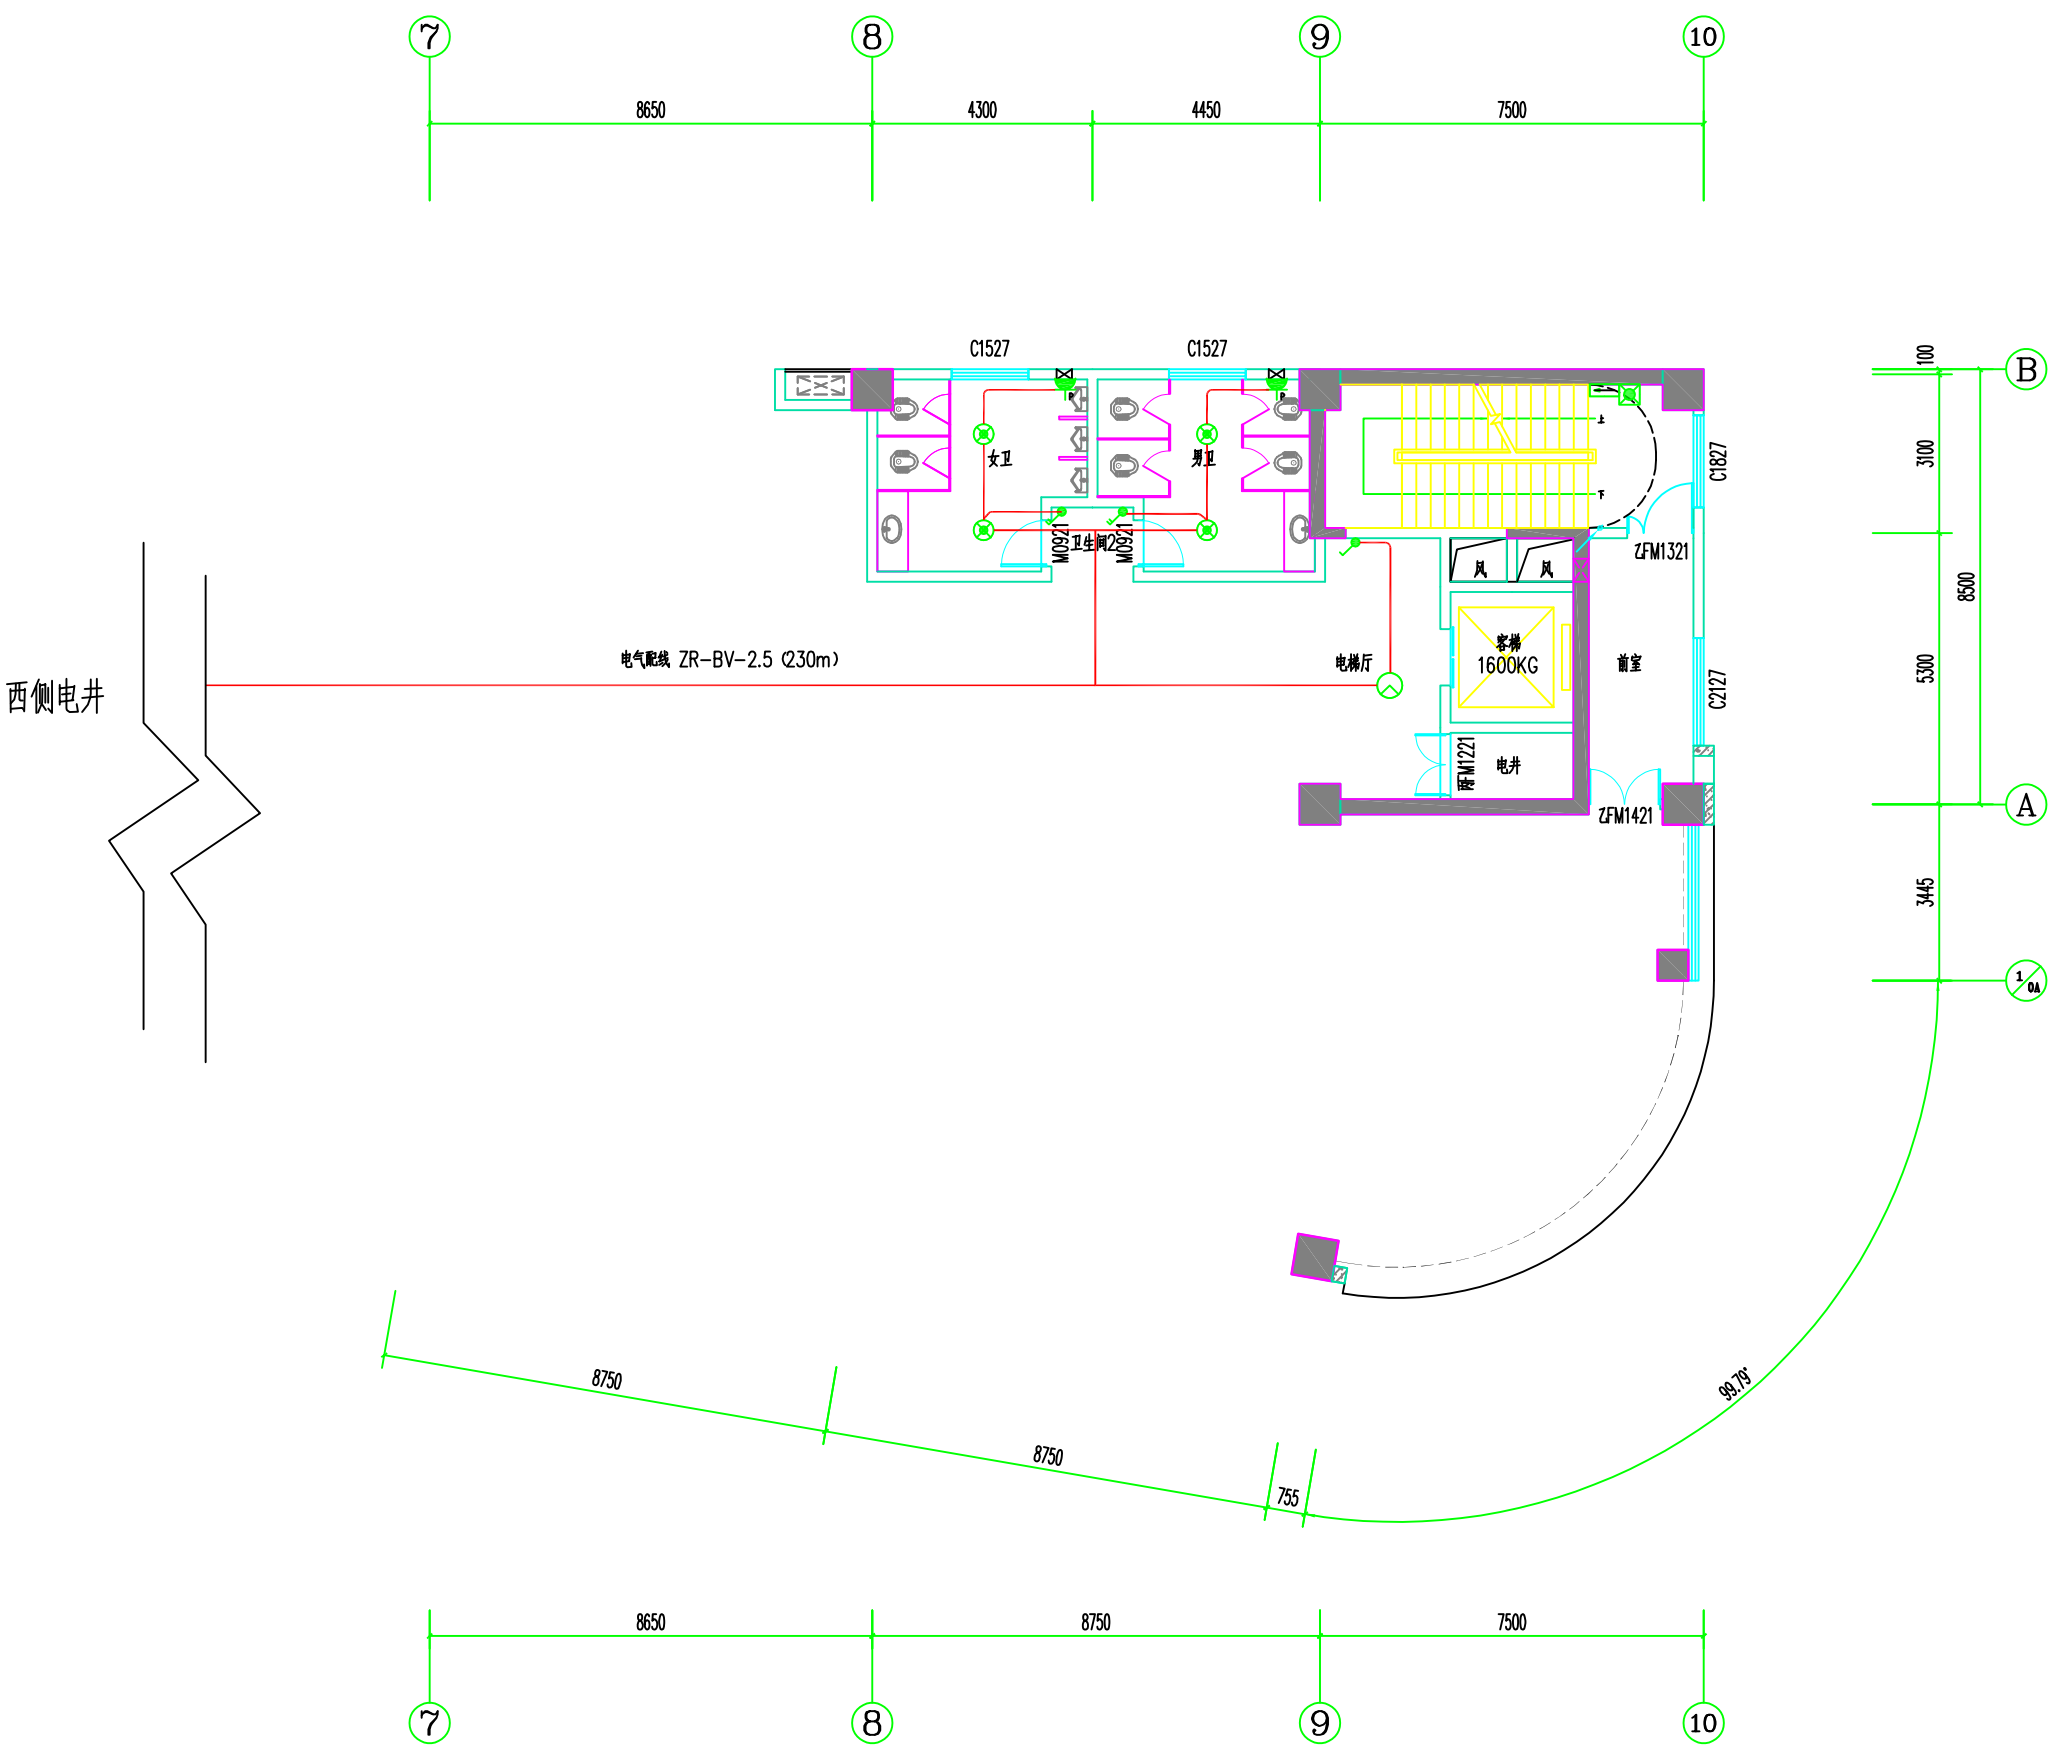

五至十四层照明平面图 1:100

说明

平面示数