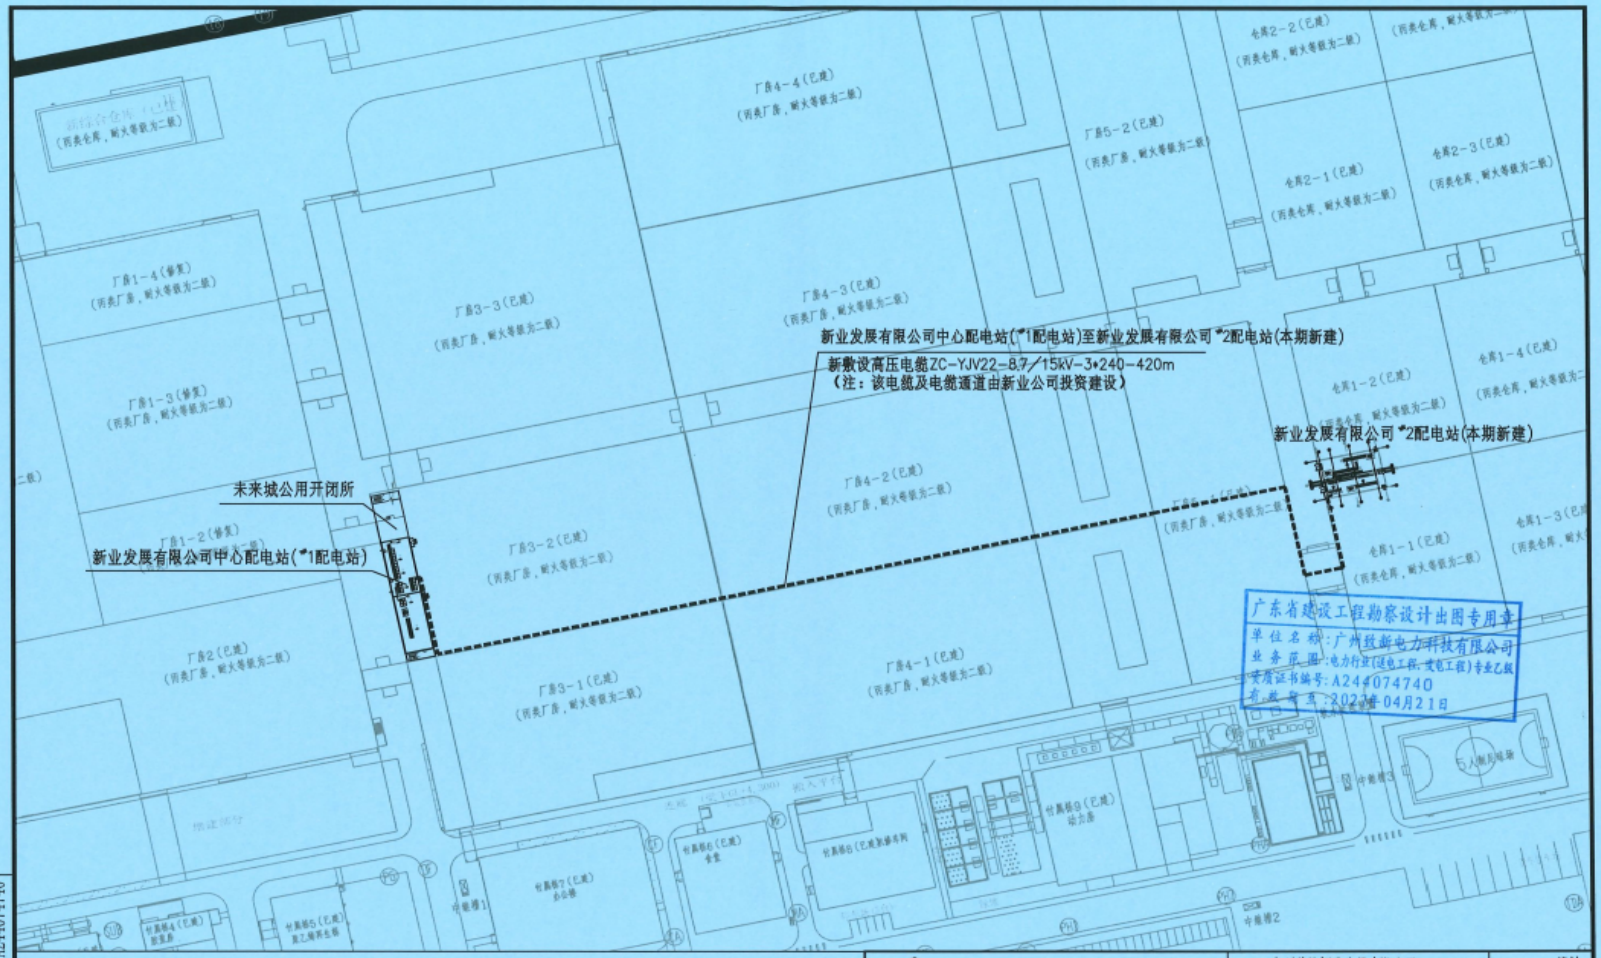

设计资质证书编号：A244074740

广州致新电力科技有限公司						惠州仲恺新业发展有限公司（惠创未来城）6000kVA配电	工程	施工图	设计阶段
批准	吴立志		校核	彭鑫华		10kV高压电缆线路平面走向示意图			
审核	邓海宏		设计	徐锐明					
	邓海宏		制图	徐锐明					
日期	2026.03		比例			图号	ZX-P20260101S-D1-05		

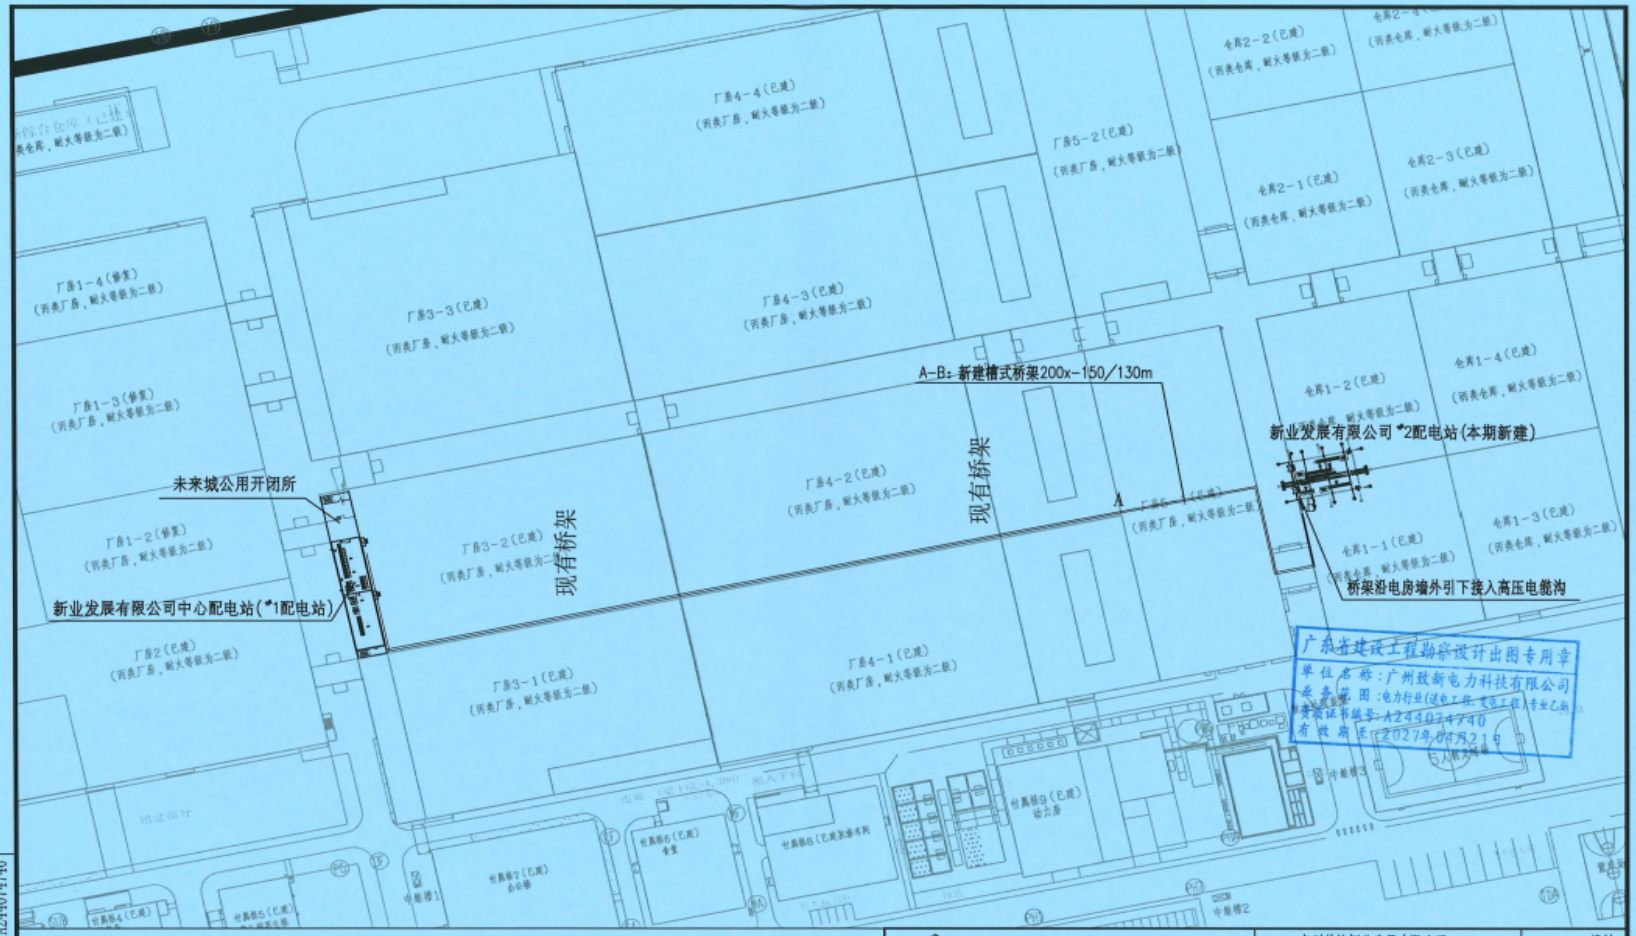

广东省建设工程勘察设计出图专用章
单位名称：广州致新电力科技有限公司
业务范围：电力行业（送电工程、变电工程）专业乙级
有效期至：2027年07月21日

设计资质证书编号：A244074740

广州致新电力科技有限公司						惠州仲恺新业发展有限公司（惠创未来城）6000kVA配电	工程	施工图	设计阶段
批准	吴立志		校核	彭鑫华		10kV高压电缆线路通道平面走向示意图			
审核	邓海宏		设计	徐锐明					
	邓海宏		制图	徐锐明					
日期	2026.03		比例			图号	ZX-P20260101S-D1-06		